



PREMIUM LIVING

RIJEKA

poslovni prostor 2





prostorija	korisna površina	koef.	obračunska površina
posl. prostor 2	143,57 m ²	1	143,57 m ²
PP2	143,57 m ²		143,57 m ²

*Poslovni prostori će se izvesti do roh-bau stupnja završenosti.


Za privođenje konačnoj namjeni potrebno je ishoditi uporabnu dozvolu. Namjena poslovnih prostora bit će jedna od sljedećih: trgovачka, obrtnička, ili djelaštvo primarne zdravstvene zaštite.

Mogućnost ostvarenja djelaštva u prostoru potrebno je provjeriti sukladno važećem Generalnom urbanističkom planu grada Rijeke te odgovarajućem Zakonu i pravilnicima.


Broj i pozicija parkirnih mjesto koja pripadaju prostoru će se definirati sukladno namjeni i raspoloživosti.

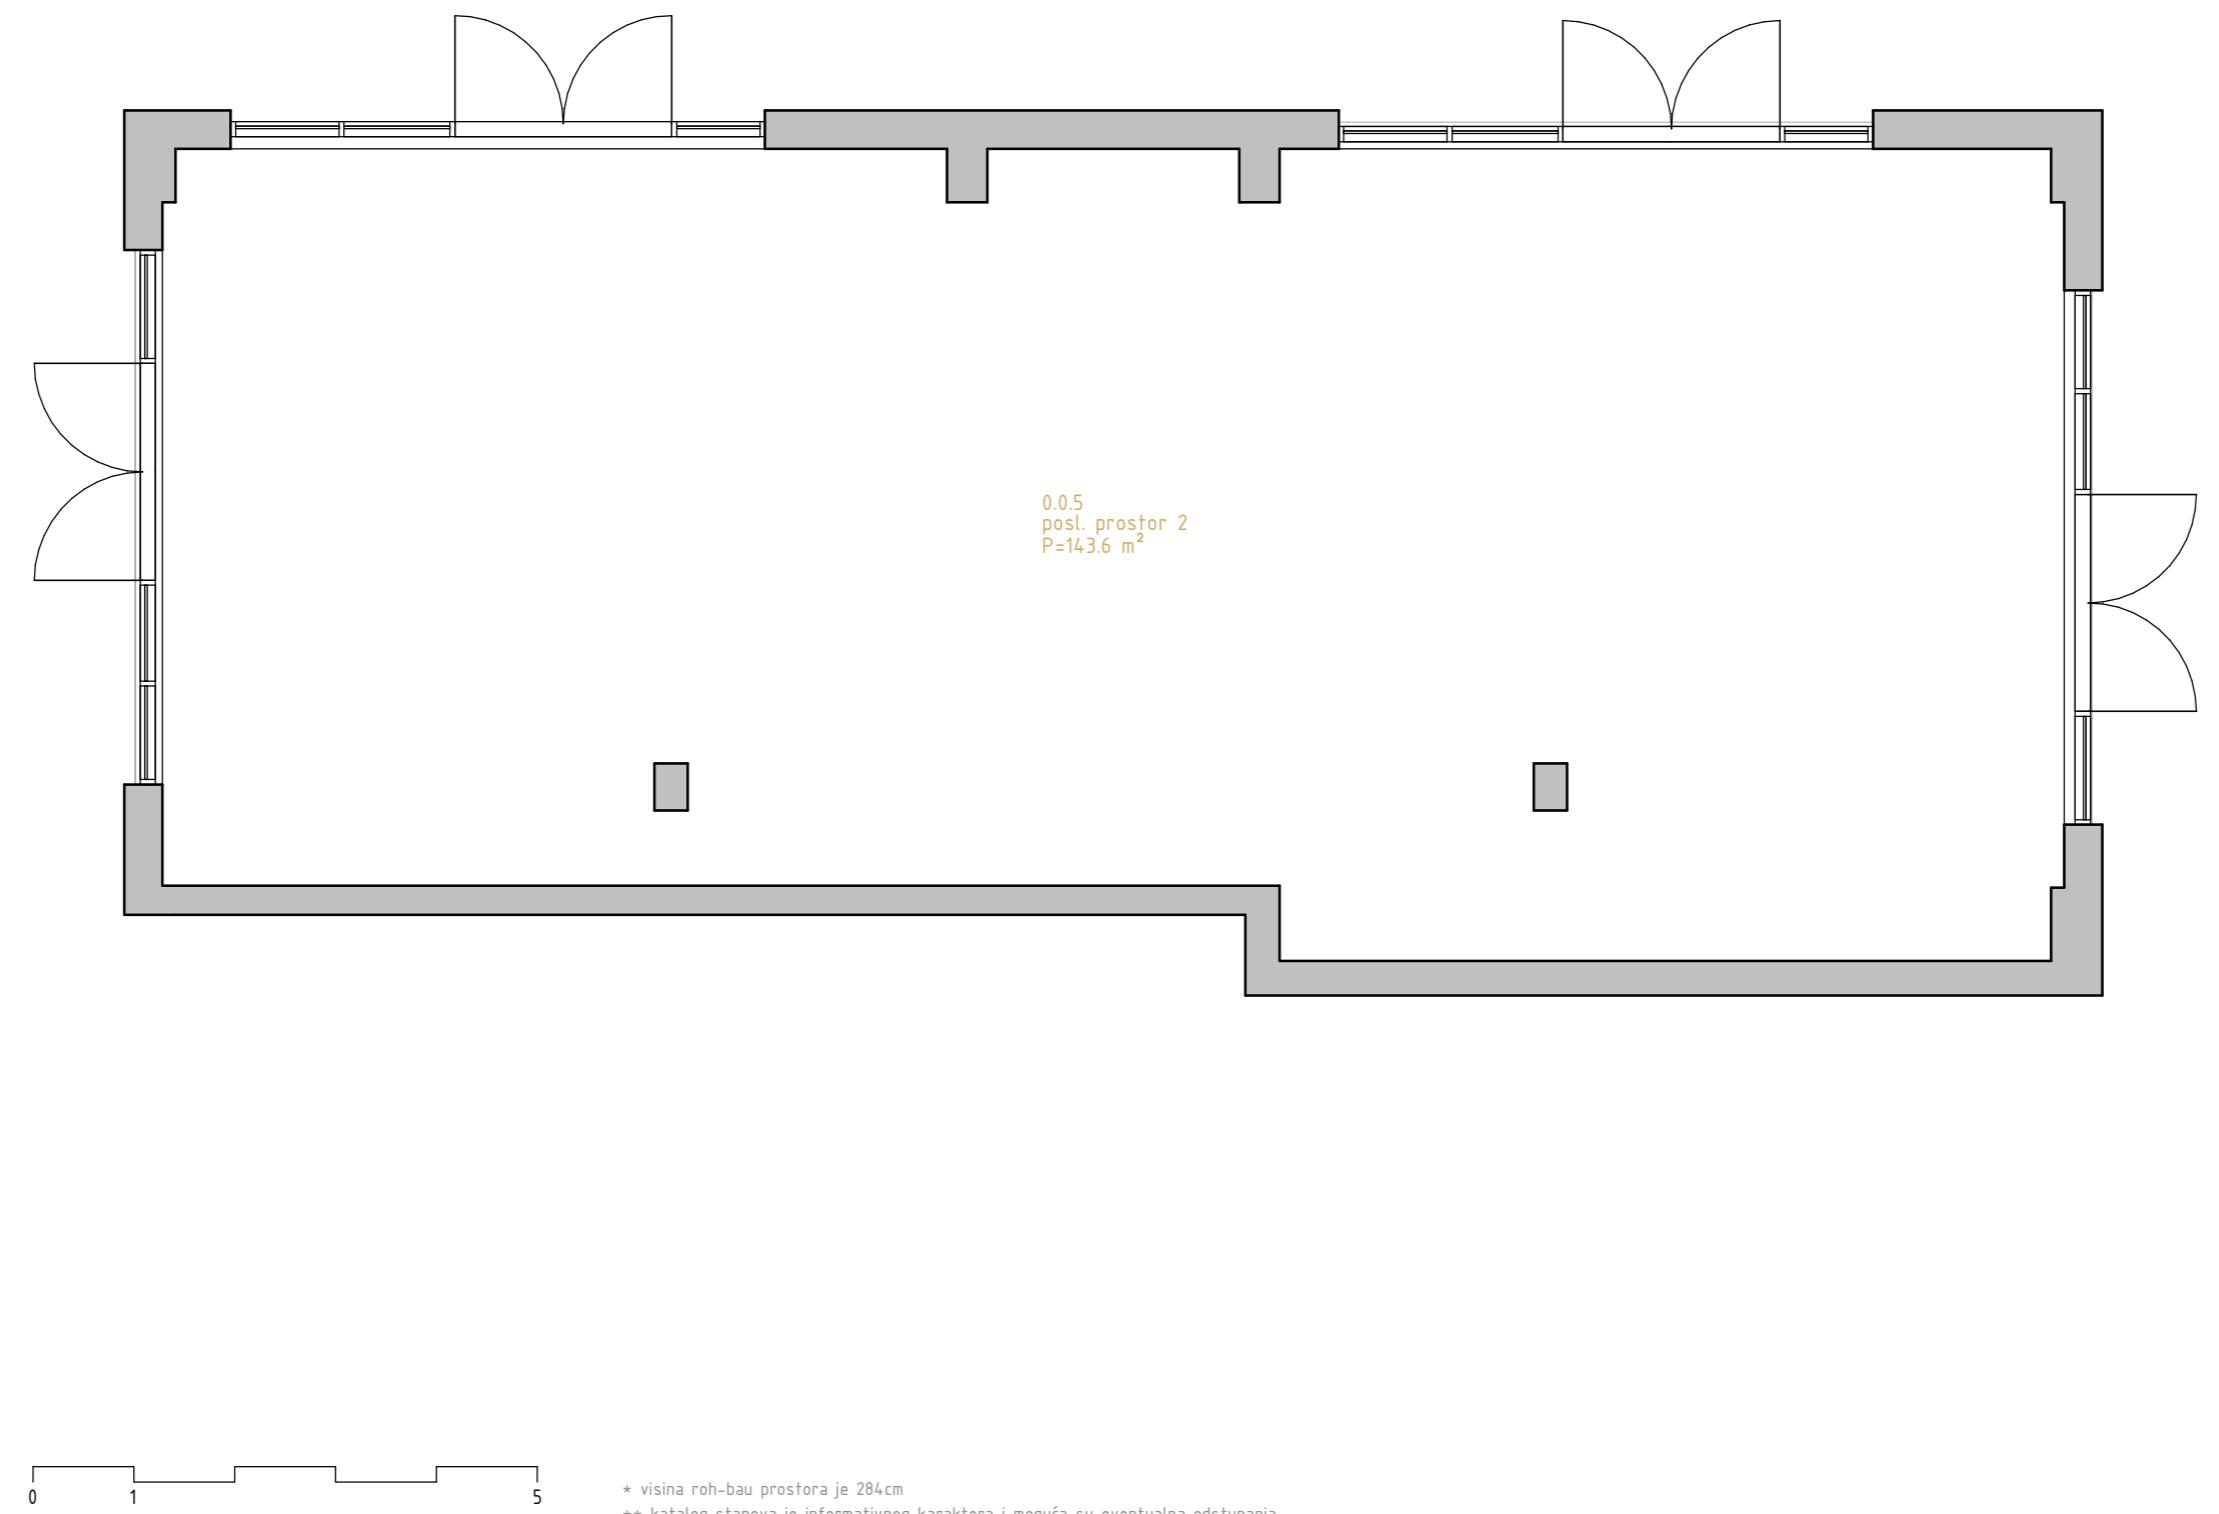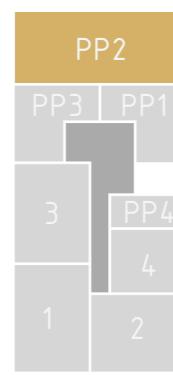

istočno pročelje

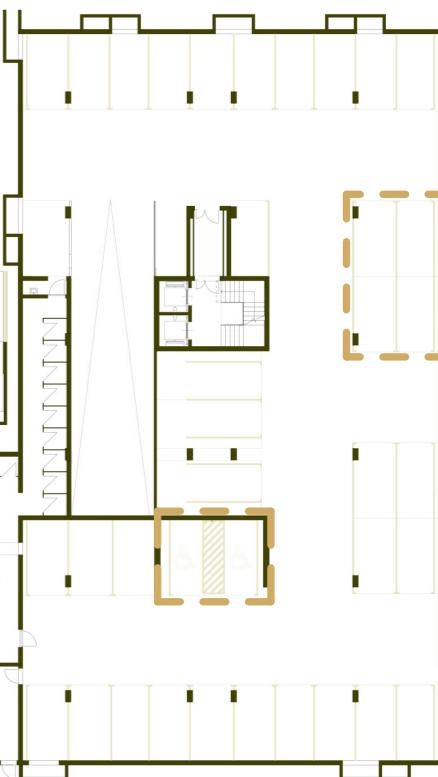

garaža -1

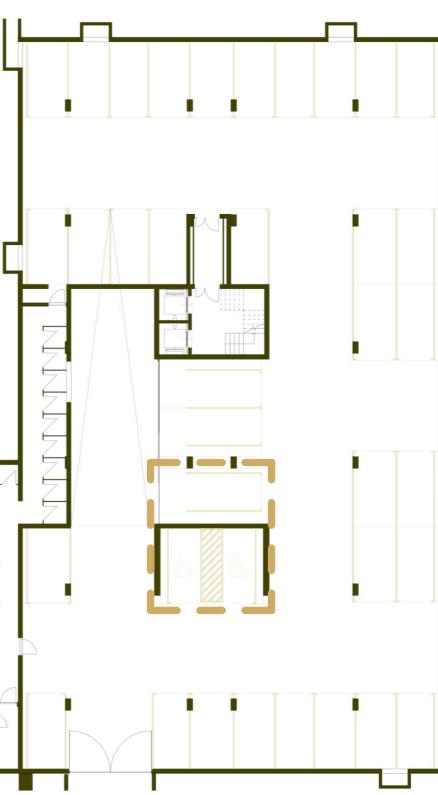

garaža -2